



TRATTO 1: ESTRATTO CTR SEZIONE 479 060

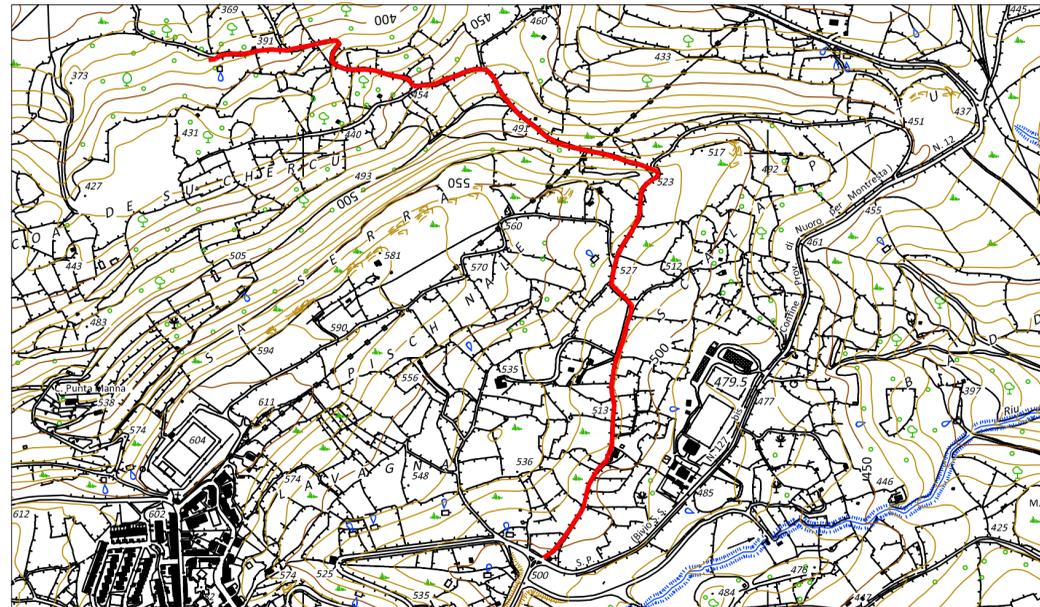


SCALA 1:10000

TRATTO 1: ESTRATTO CTR SEZIONE 479 070

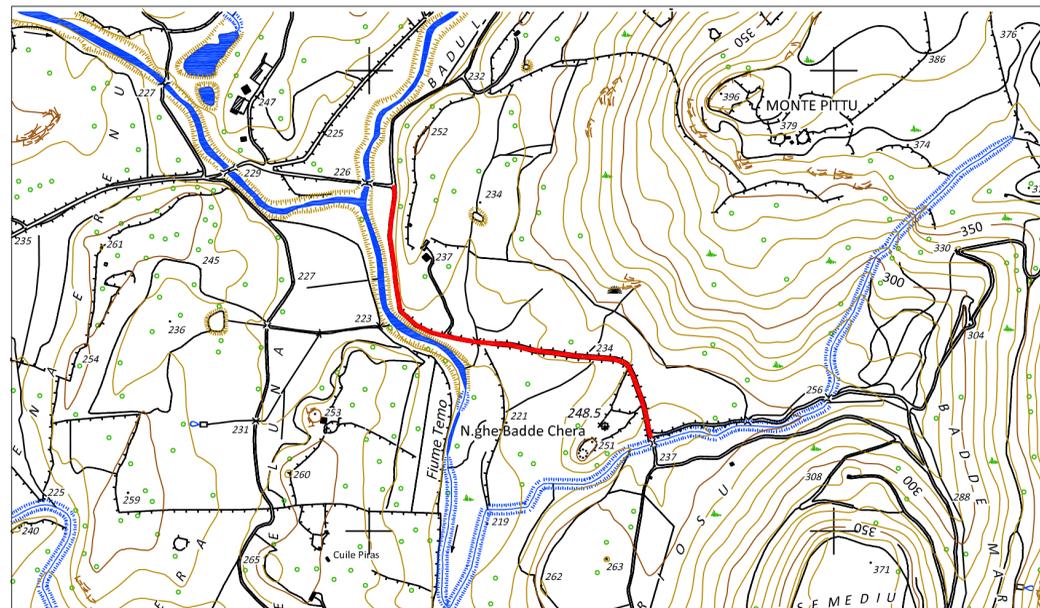


SCALA 1:10000

TRATTO 1: FOTO AEREA

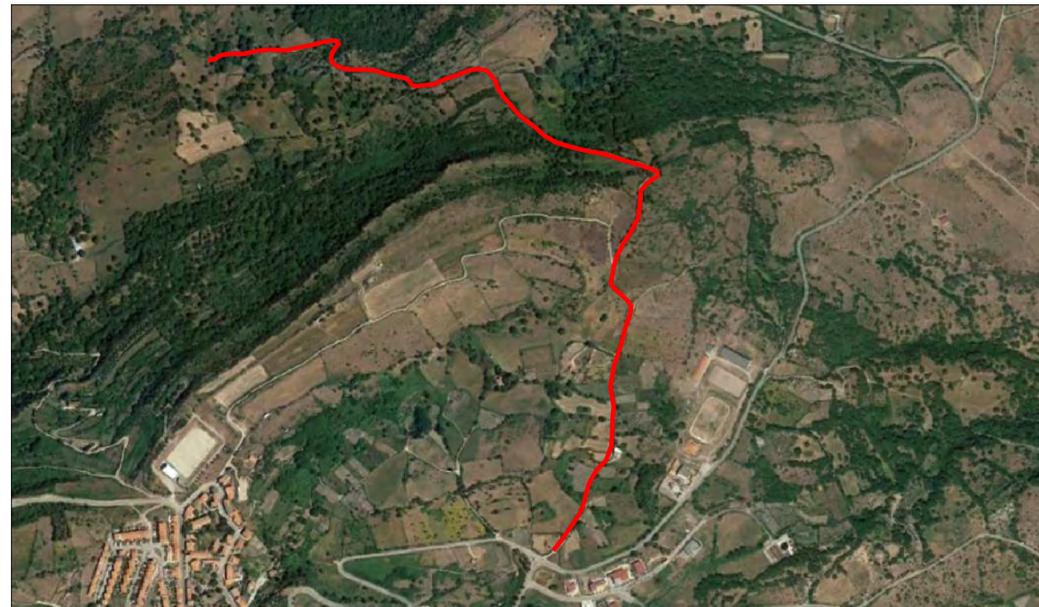

SCALA 1:10000

TRATTO 2: FOTO AEREA

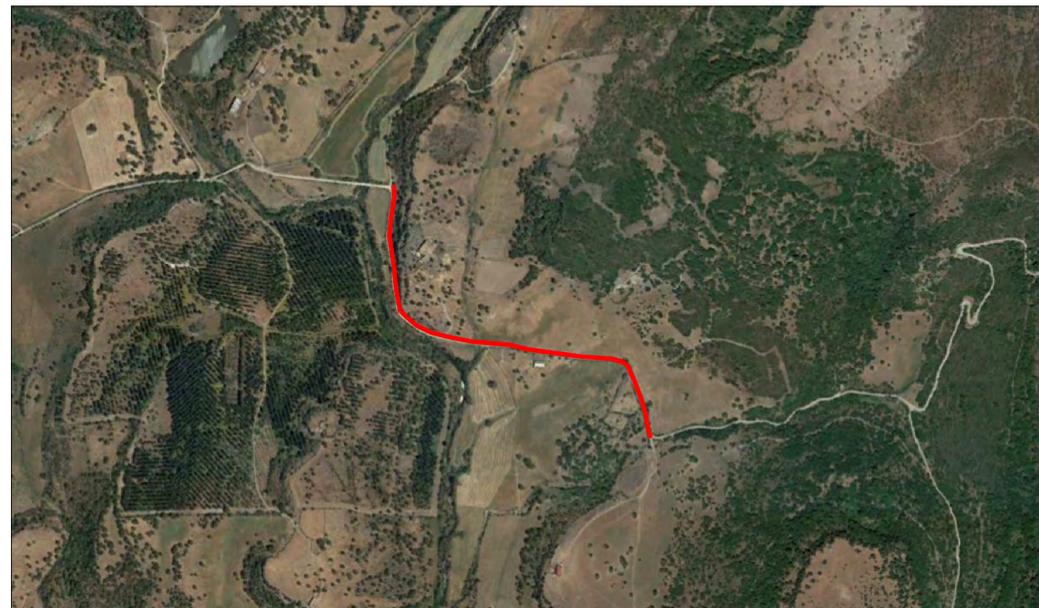


SCALA 1:10000

TRATTO 1: ESTRATTO CATASTALE UNIONE FOGLI 9-16-17-27



SCALA 1:10000

TRATTO 2: ESTRATTO CATASTALE UNIONE FOGLI 12-20-31-32

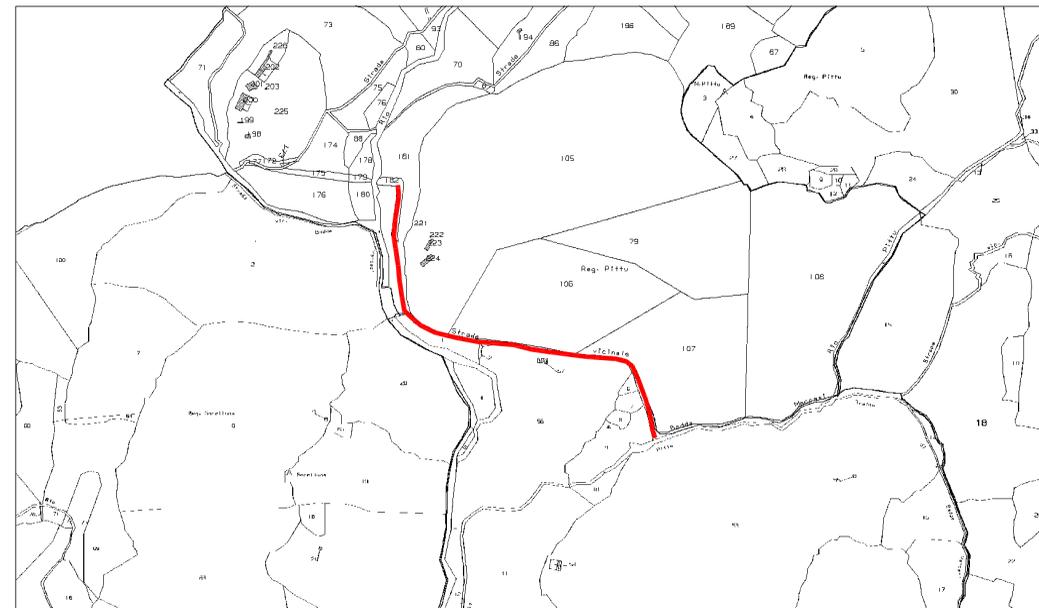

SCALA 1:10000



COMUNE DI
VILLANOVA MONTELEONE
PROVINCIA DI SASSARI

PROGRAMMA DI SVILUPPO RURALE 2014-2020
REG. UE N. 1305/2013

MISURA 4 - SOTTOMISURA 4.3 - INTERVENTO 4.3.1
MIGLIORAMENTO DELLE INFRASTRUTTURE RURALI
DESTINATE ALLO SVILUPPO DEL SETTORE AGROFORESTALE

MANUTENZIONE STRAORDINARIA DELLE STRADE RURALI
"Rios De Campu - Bena 'e Creja"
"Badde Mascasi - Badu 'e Porcu"
"Sos Pianos - Cavone"

PROGETTO DEFINITIVO/ESECUTIVO

IL PROGETTISTA
Ing. Giovanni Maria Marras
ORDINE INGEGNERI
PROVINCE DI SASSARI
E OLBIA TEMPIO
N° 1316 Dott. Ing. **Giovanni Maria Marras**
Ingegnere Civile Ambientale, Industriale e
dell'Informazione Sezione A - Sassari

IL RESPONSABILE DEL PROCEDIMENTO
Geom. Piero Deiana

IL SINDACO
Dott. Quirico Meloni

TAVOLA

1

INQUADRAMENTO TERRITORIALE
TRATTO 1: "RIOS DE CAMPU-BENA 'E CREJA"
TRATTO 2: "BADDE MASCASI-BADU 'E PORCU"

SCALA: 1:10.000

OTTOBRE 2018