TRATTO 3: ESTRATTO CTR SEZIONE 479 100

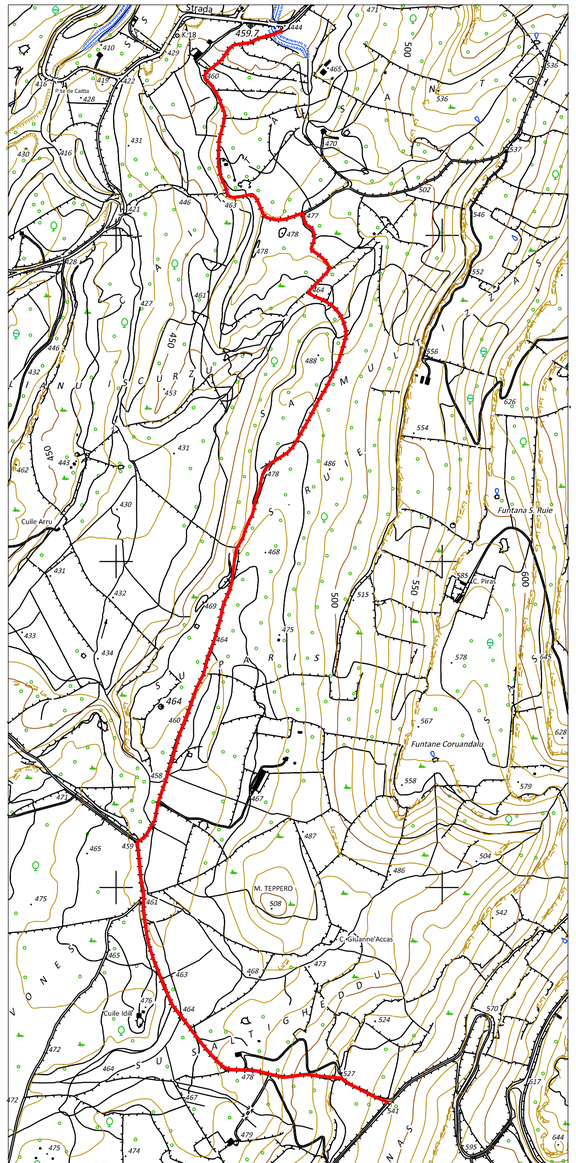

SCALA 1:10000

TRATTO 3: FOTO AEREA

SCALA 1:10000

TRATTO 3: ESTRATTO CATASTALE UNIONE FOGLI 43-58-63-64

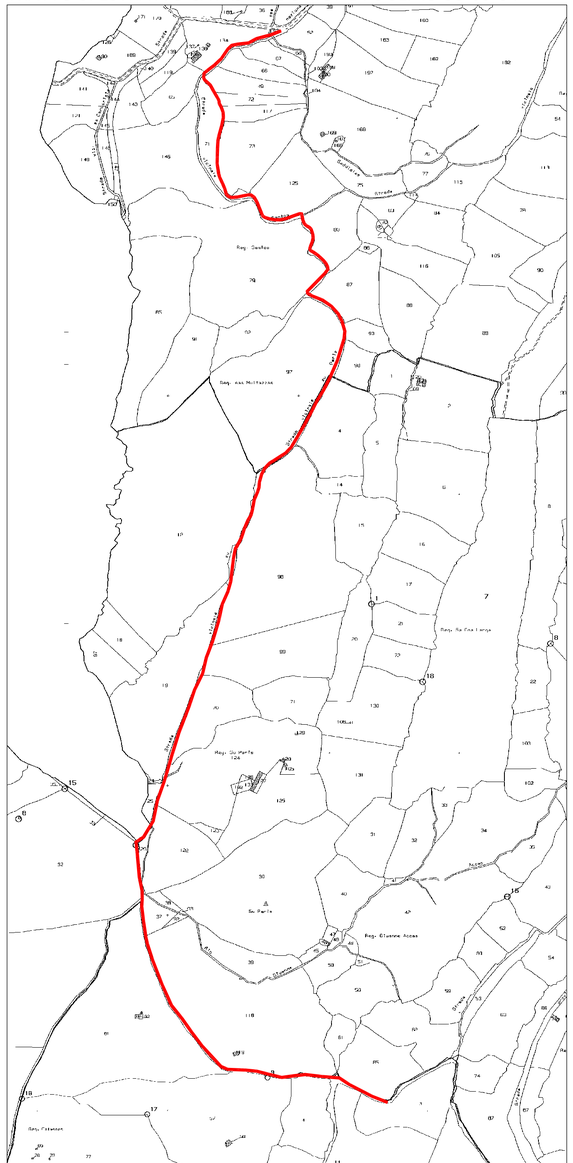

SCALA 1:10000

COMUNE DI
VILLANOVA MONTELEONE
PROVINCIA DI SASSARI

PROGRAMMA DI SVILUPPO RURALE2014-2020
REG. UE N. 1305/2013

MISURA 4 - SOTTOMISURA 4.3 - INTERVENTO 4.3.1
MIGLIORAMENTO DELLE INFRASTRUTTURE RURALI
DESTINATE ALLO SVILUPPO DEL SETTORE AGROFORESTALE

MANUTENZIONE STRAORDINARIA DELLE STRADE RURALI
"Rios De Campu - Bena 'e Creja"
"Badde Mascasi - Badu 'e Porcu"
"Sos Pianos - Cavone"

PROGETTO DEFINITIVO/ESECUTIVO

IL PROGETTISTA
Ing. Giovanni Maria Marras

ORDINE INGEGNERI
PROVINCIE DI SASSARI
E OLBIA TEMPIO
N° 1316 Dott. Ing. Giovanni Maria Marras
Ingegnere Civile Ambientale, Industriale e dell'Informazione Sezione A - Settore c.i.v.

IL RESPONSABILE DEL PROCEDIMENTO
Geom. Piero Deiana

IL SINDACO
Dott. Quirico Meloni

TAVOLA
2

INQUADRAMENTO TERRITORIALE
TRATTO 3: "SOS PIANOS - CAVONE"

SCALA: 1:10.000

OTTOBRE 2018