


TRATTO 2: SITUAZIONE ATTUALE

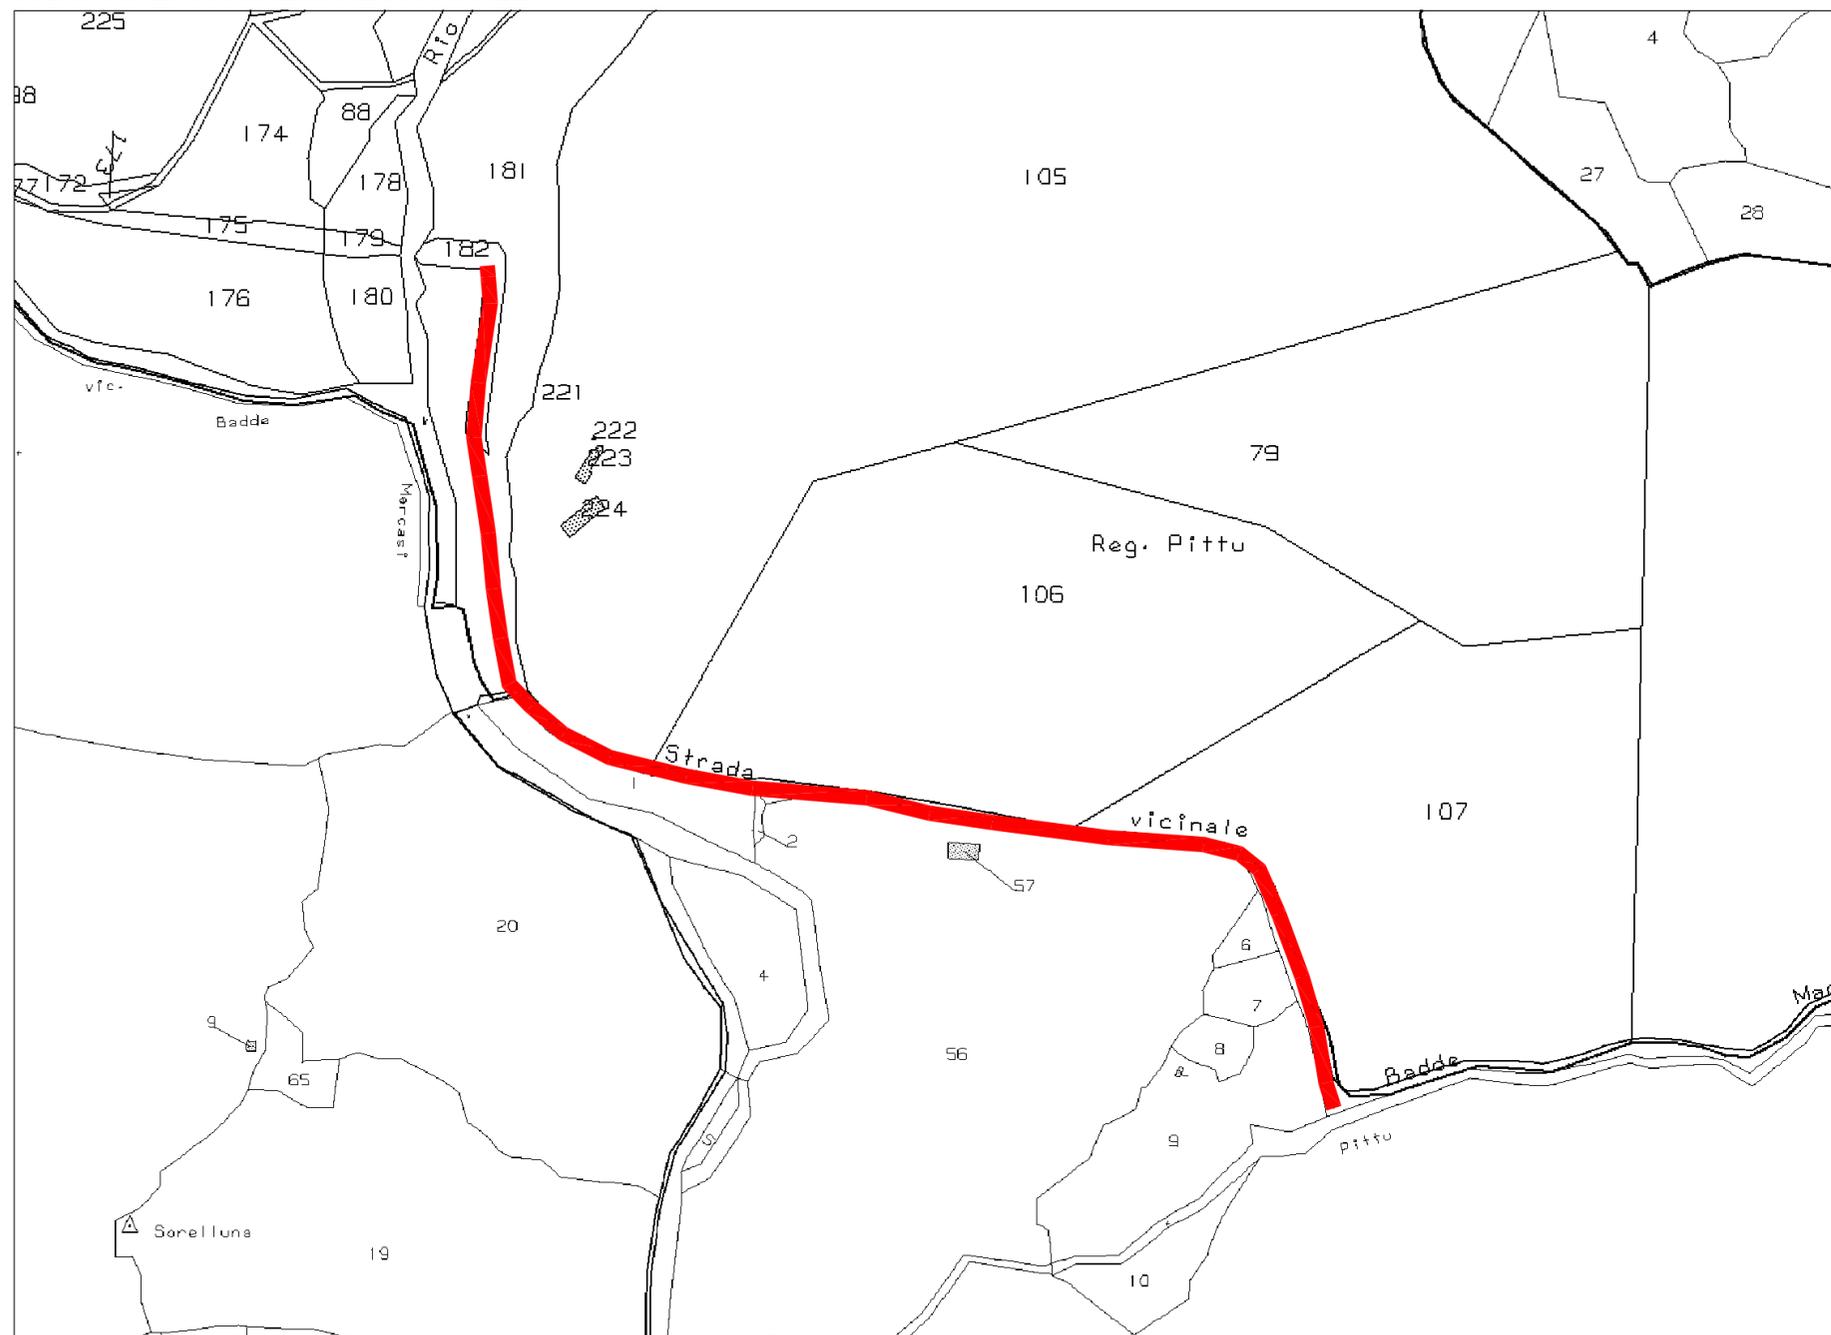

SCALA 1:4000

 STRADA BIANCA
sviluppo 957,00 m



COMUNE DI
VILLANOVA MONTELEONE
PROVINCIA DI SASSARI

PROGRAMMA DI SVILUPPO RURALE 2014-2020
REG. UE N. 1305/2013

MISURA 4 - SOTTOMISURA 4.3 - INTERVENTO 4.3.1
MIGLIORAMENTO DELLE INFRASTRUTTURE RURALI
DESTINATE ALLO SVILUPPO DEL SETTORE AGROFORESTALE

MANUTENZIONE STRAORDINARIA DELLE STRADE RURALI
"Rios De Campu - Bena 'e Creja"
"Badde Mascasi - Badu 'e Porcu"
"Sos Pianos - Cavone"

PROGETTO DEFINITIVO/ESECUTIVO

IL PROGETTISTA
Ing. Giovanni Maria Marras



IL RESPONSABILE DEL PROCEDIMENTO
Geom. Piero Deiana

IL SINDACO
Dott. Quirico Meloni

TAVOLA

4

SITUAZIONE ATTUALE
TRATTO 2: "BADDE MASCASI - BADU 'E PORCU"

SCALA: 1:4000